



Ny E16 i dagens trase/ utbedringsalternativ

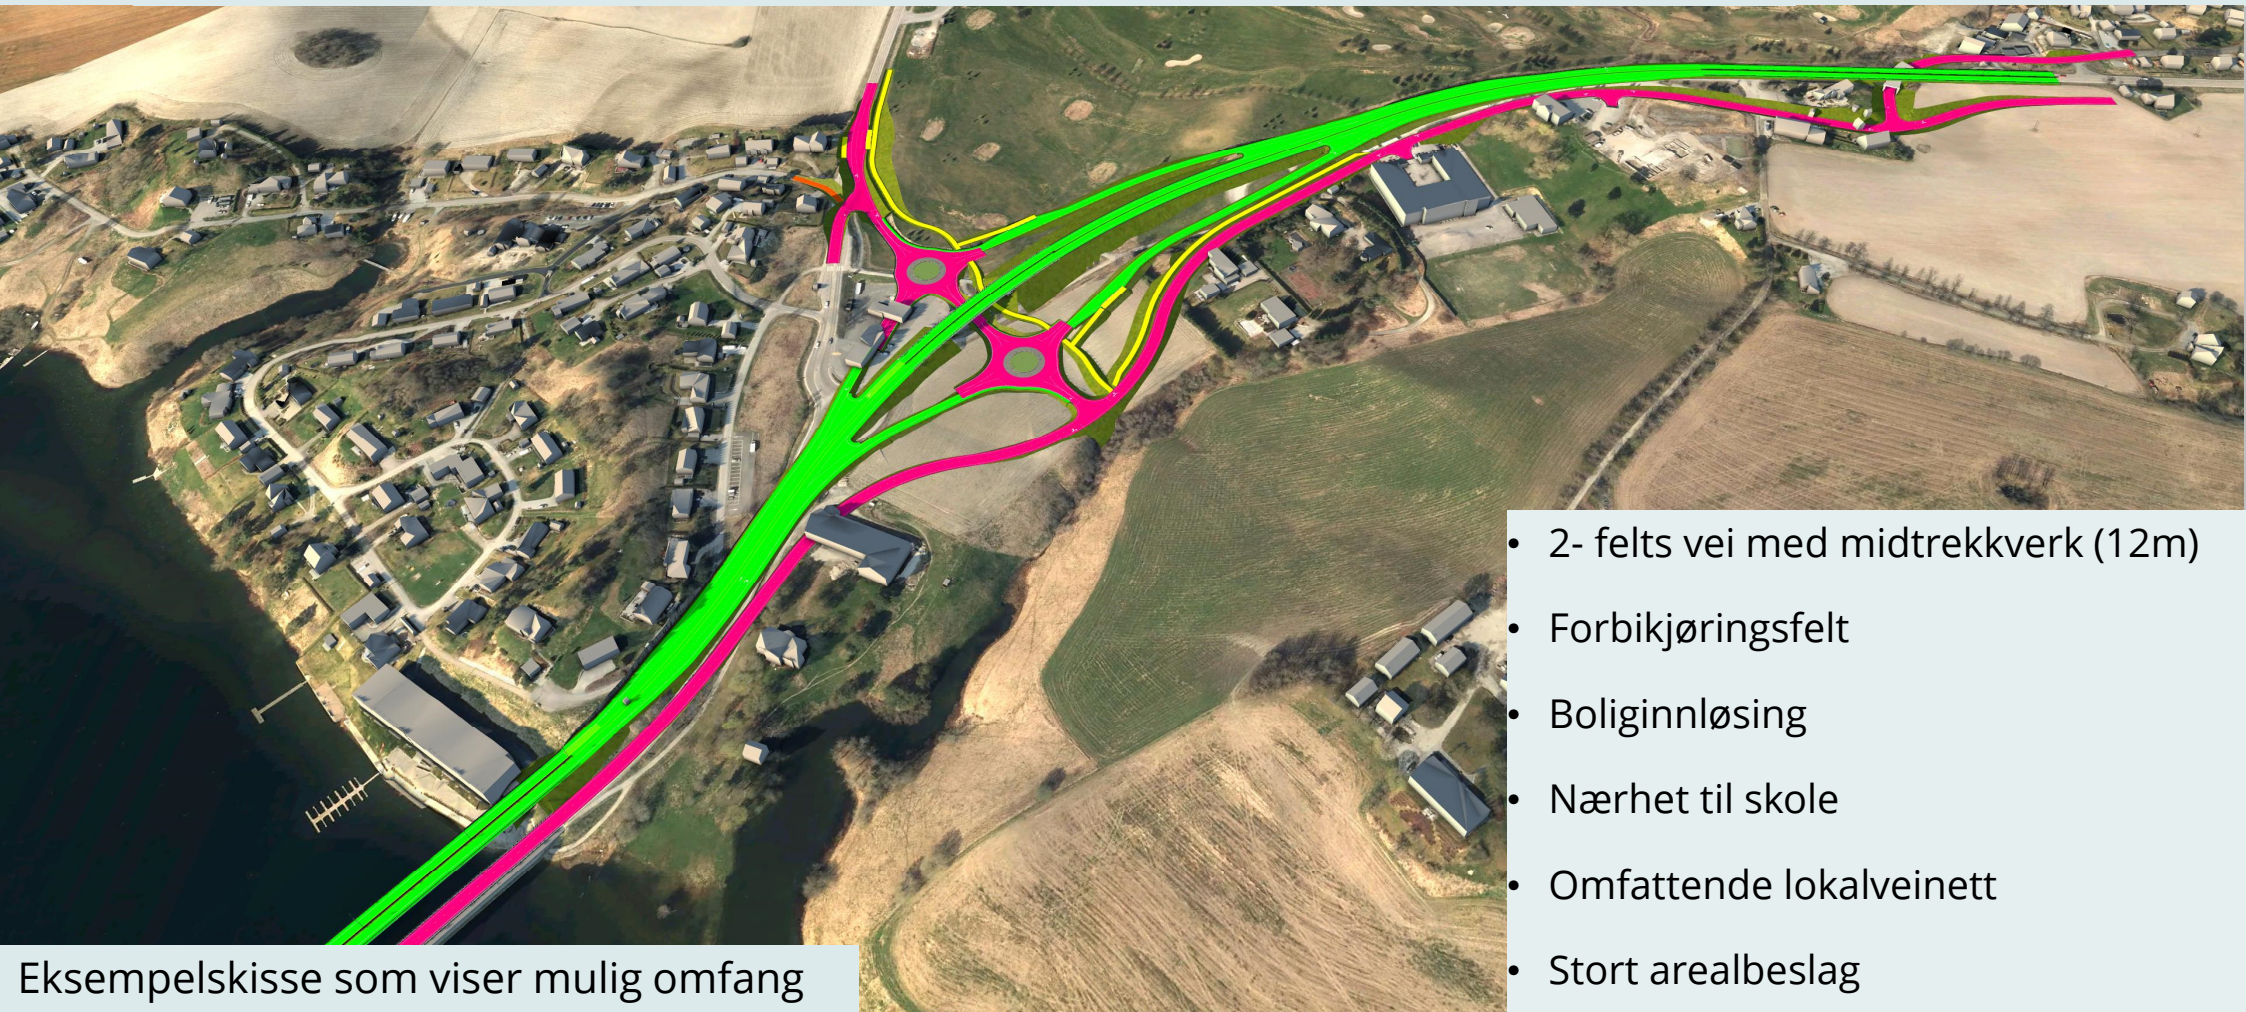

- 2- felts vei med midtrekkverk (12m)
- Forbikjøringsfelt
- Boliginnløsing
- Nærhet til skole
- Omfattende lokalveinett
- Stort arealbeslag

Eksempelskisse som viser mulig omfang

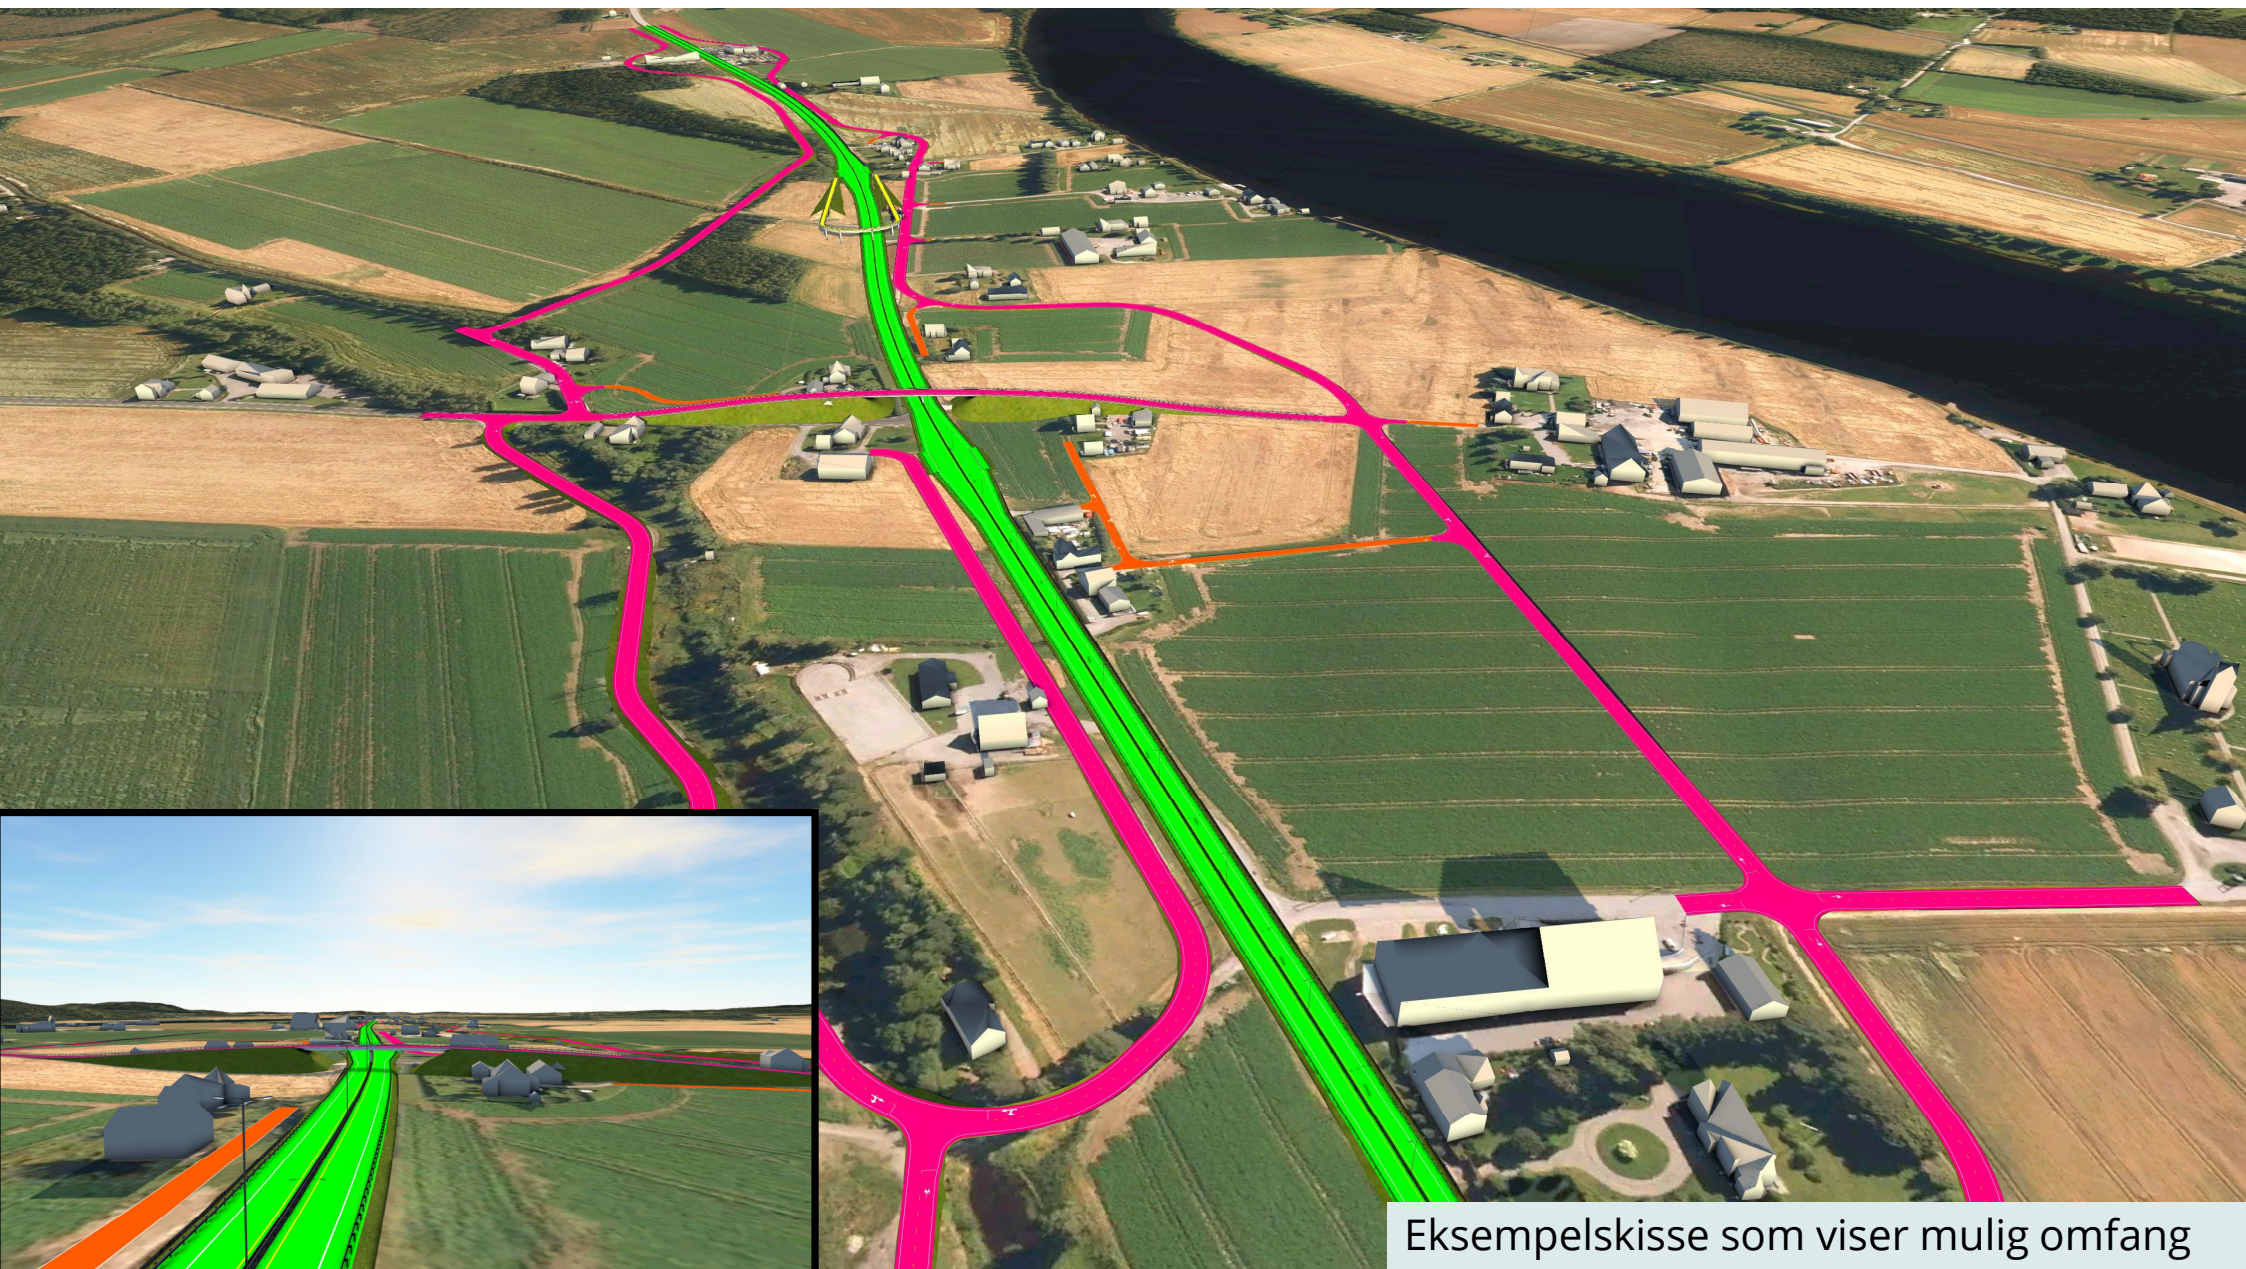

Eksempelskisse som viser mulig omfang