



0+ (null pluss)

I hovedsak trafikksikkerhetstiltak

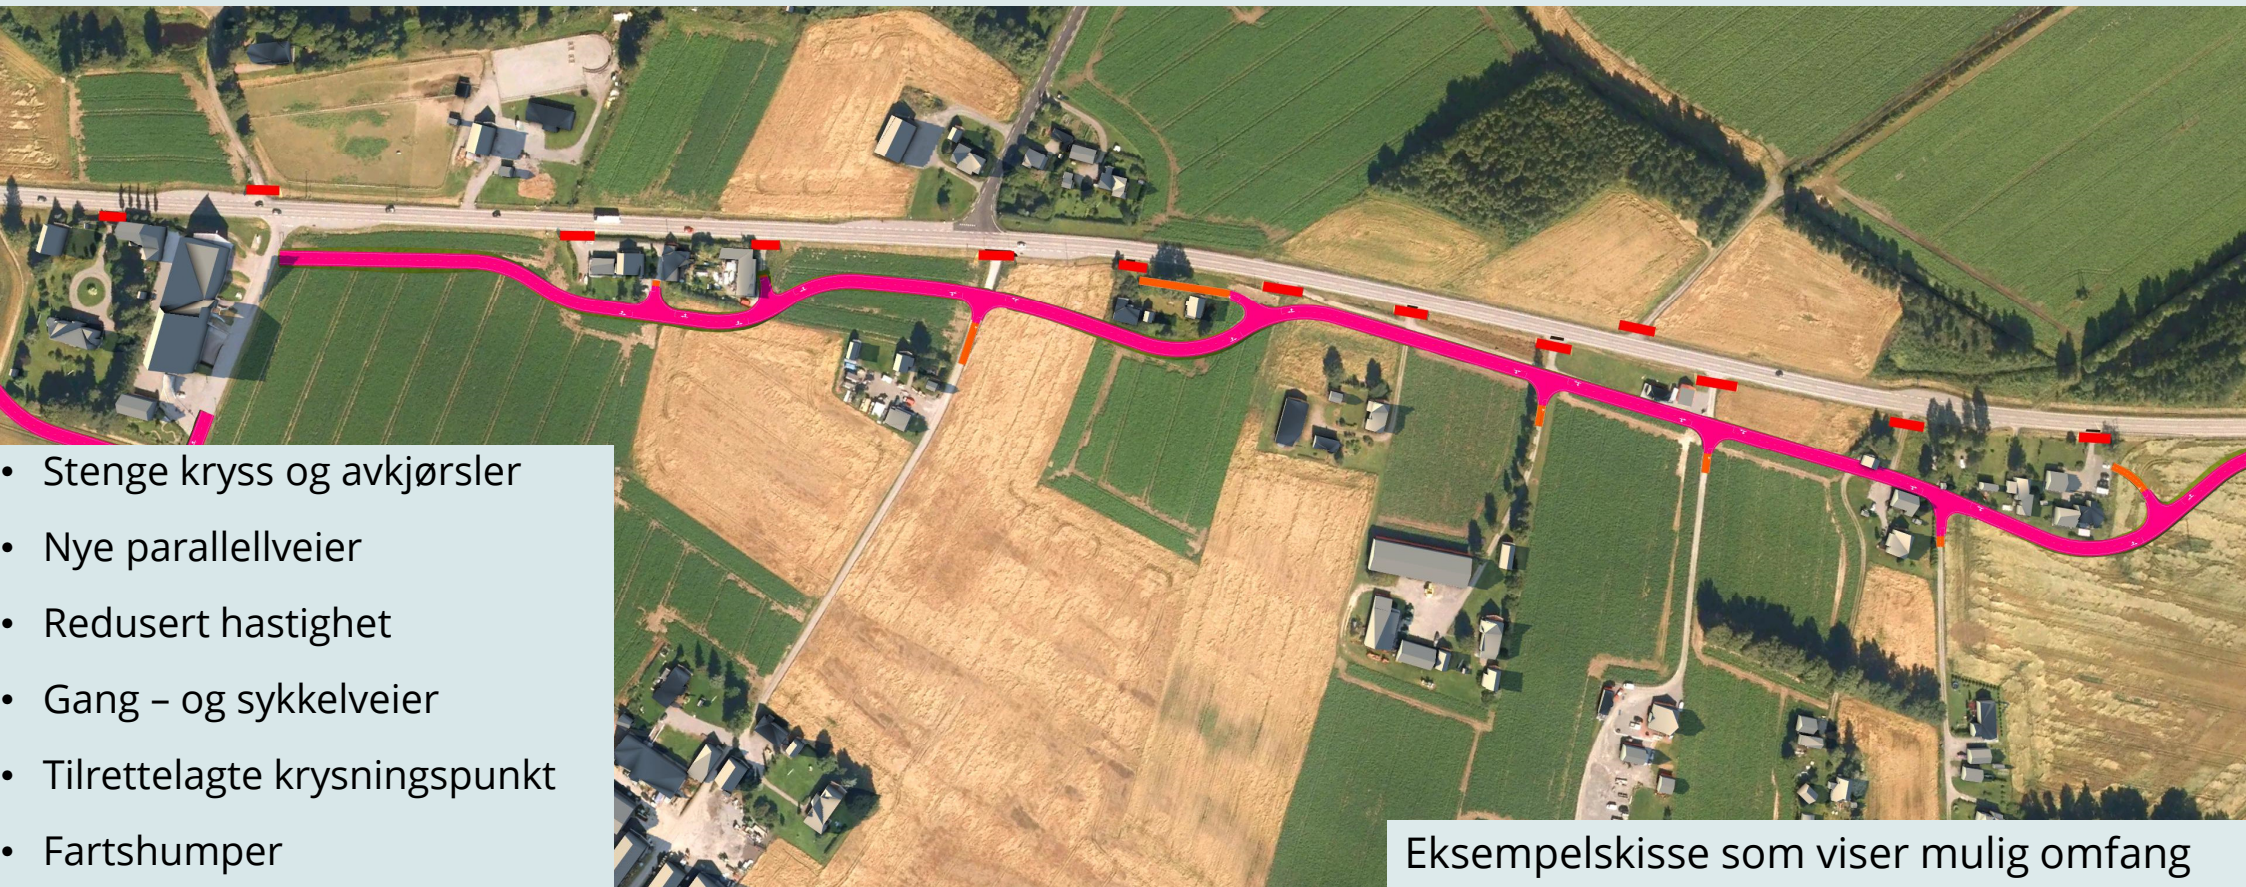

- Stenge kryss og avkjørsler
- Nye parallellveier
- Redusert hastighet
- Gang – og sykkelveier
- Tilrettelagte krysningspunkt
- Fartshumper

Eksempelskisse som viser mulig omfang

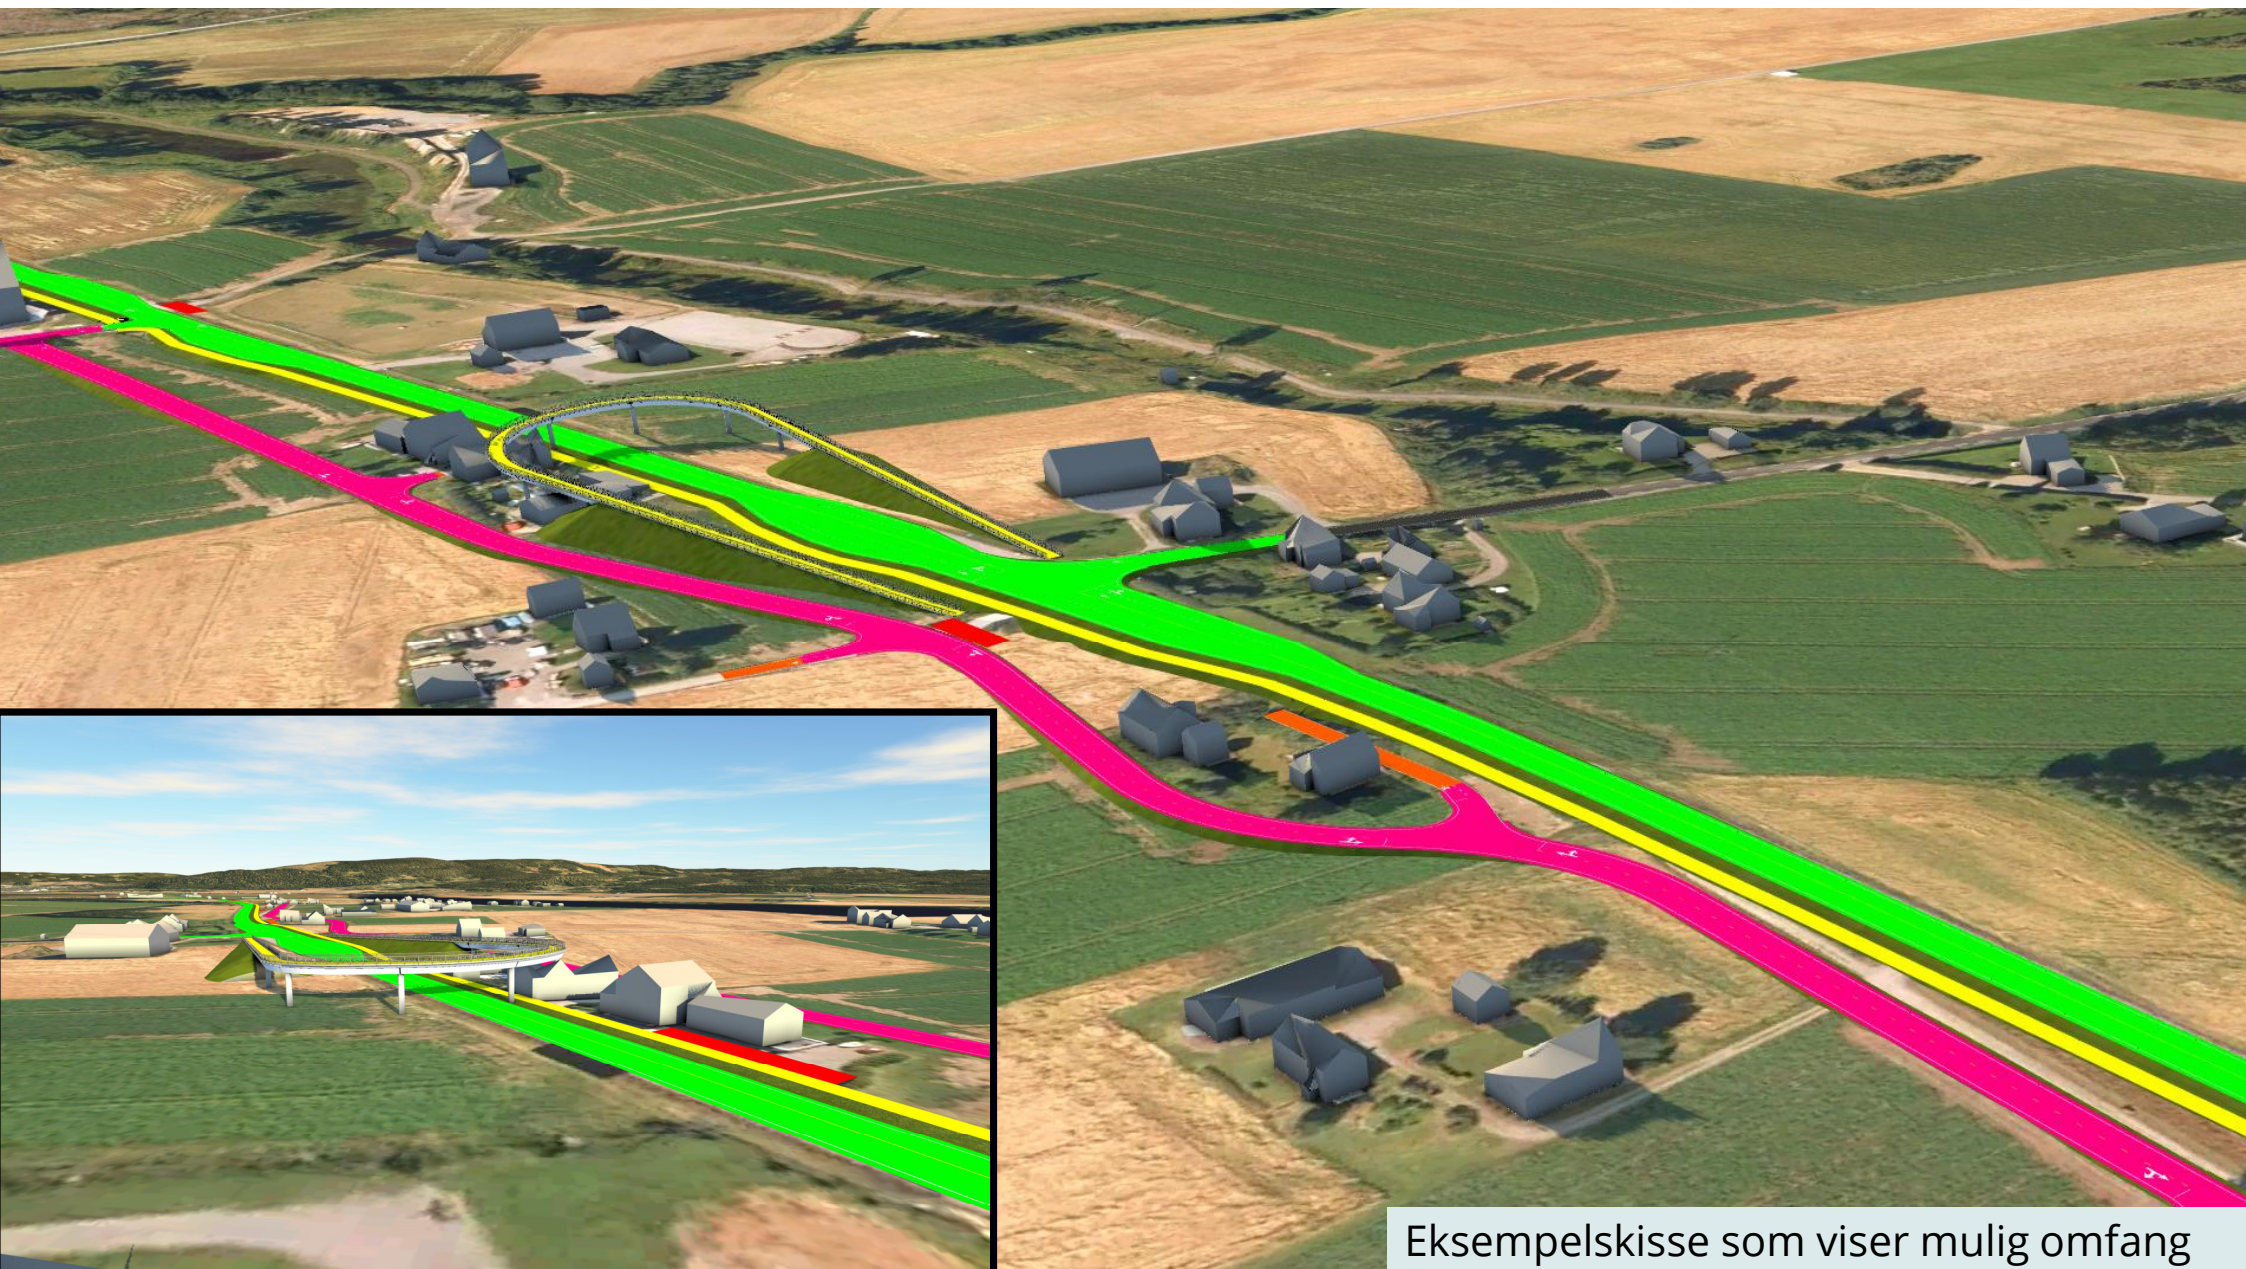

Eksempelskisse som viser mulig omfang