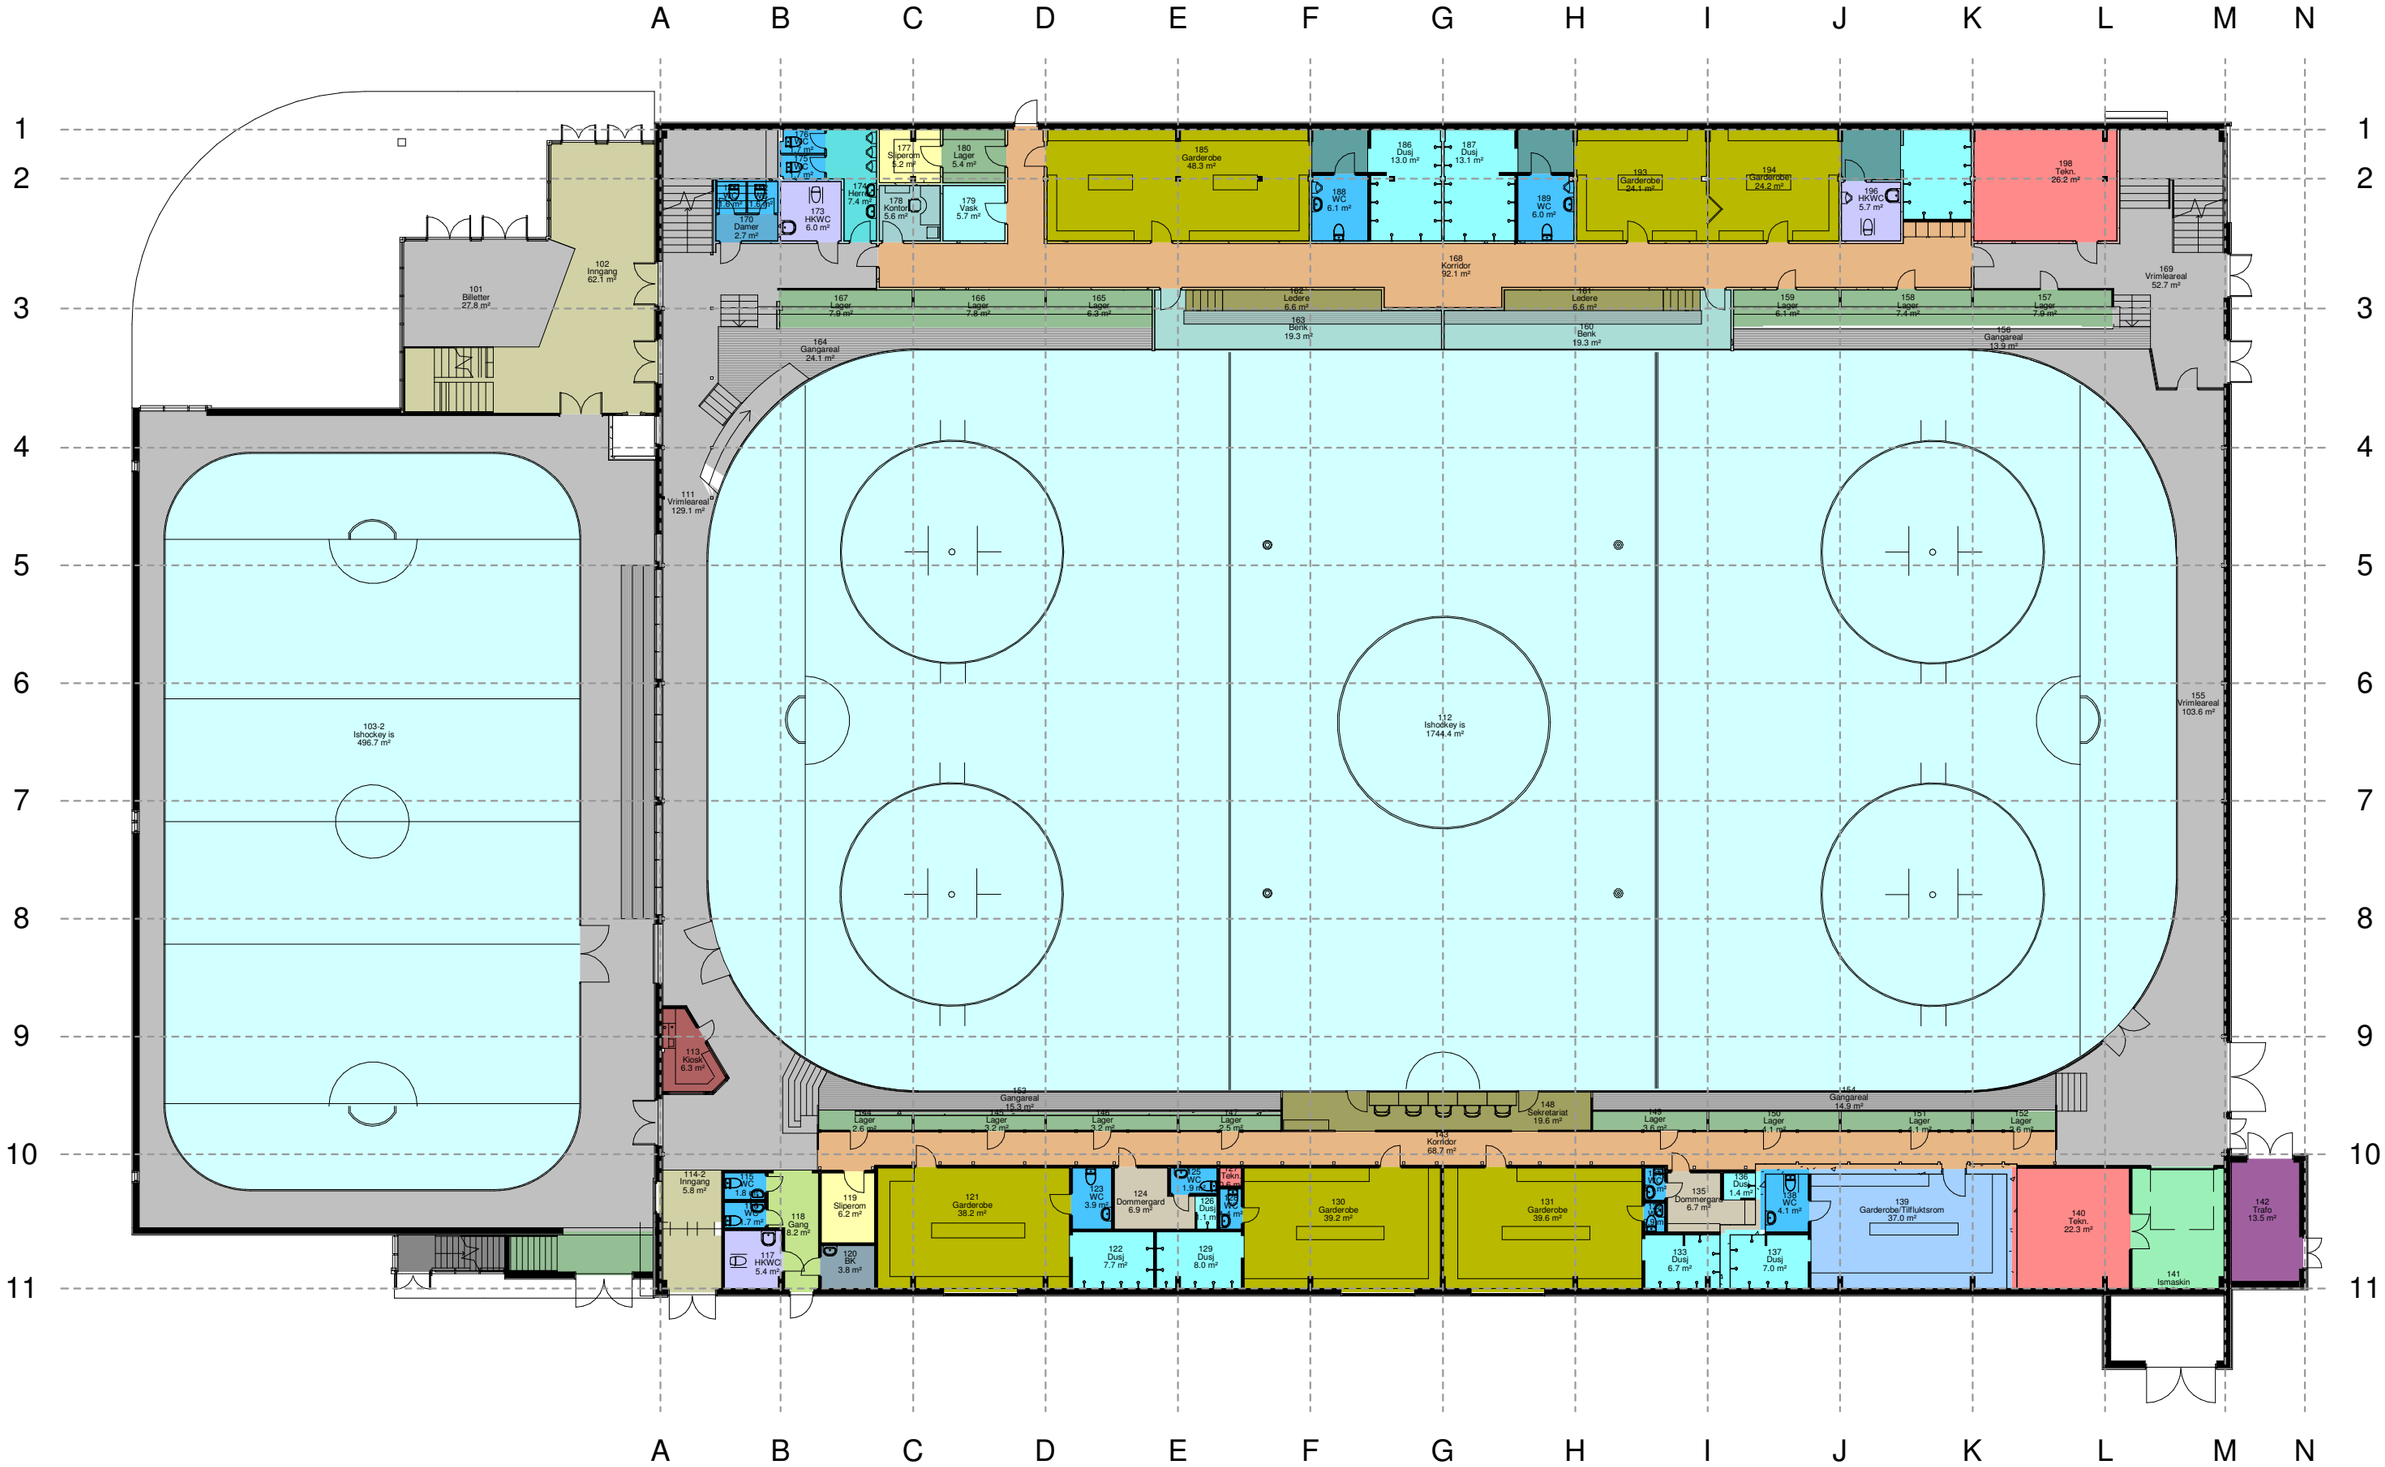

ARKITEKTLAGET AS

KONGSVINGER ISHALL

Plan 1

1 001

06/16/09